


# RD 2 PŮDORYS 2.NP

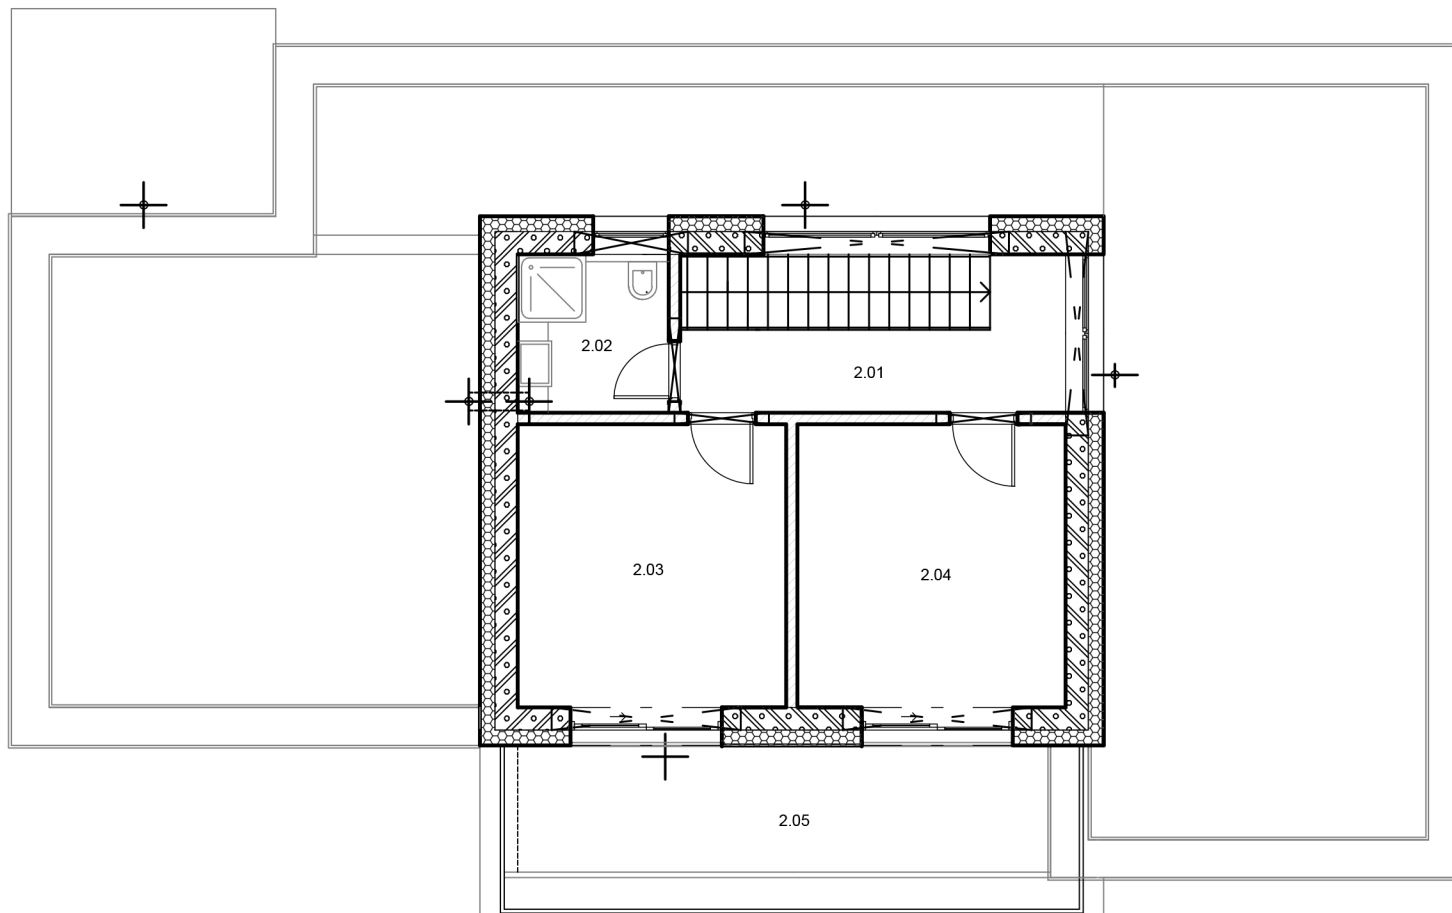

LEGENDA MÍSTNOSTÍ 2.NP		
Č.M.	NÁZEV MÍSTNOSTI	M2
2.01	CHODBA	10,71
2.02	KOUPELNA	4,2
2.03	POKŮJ	13,31
2.04	POKŮJ	13,31
2.05	TERASA	12,17